


ANBAU 1990er

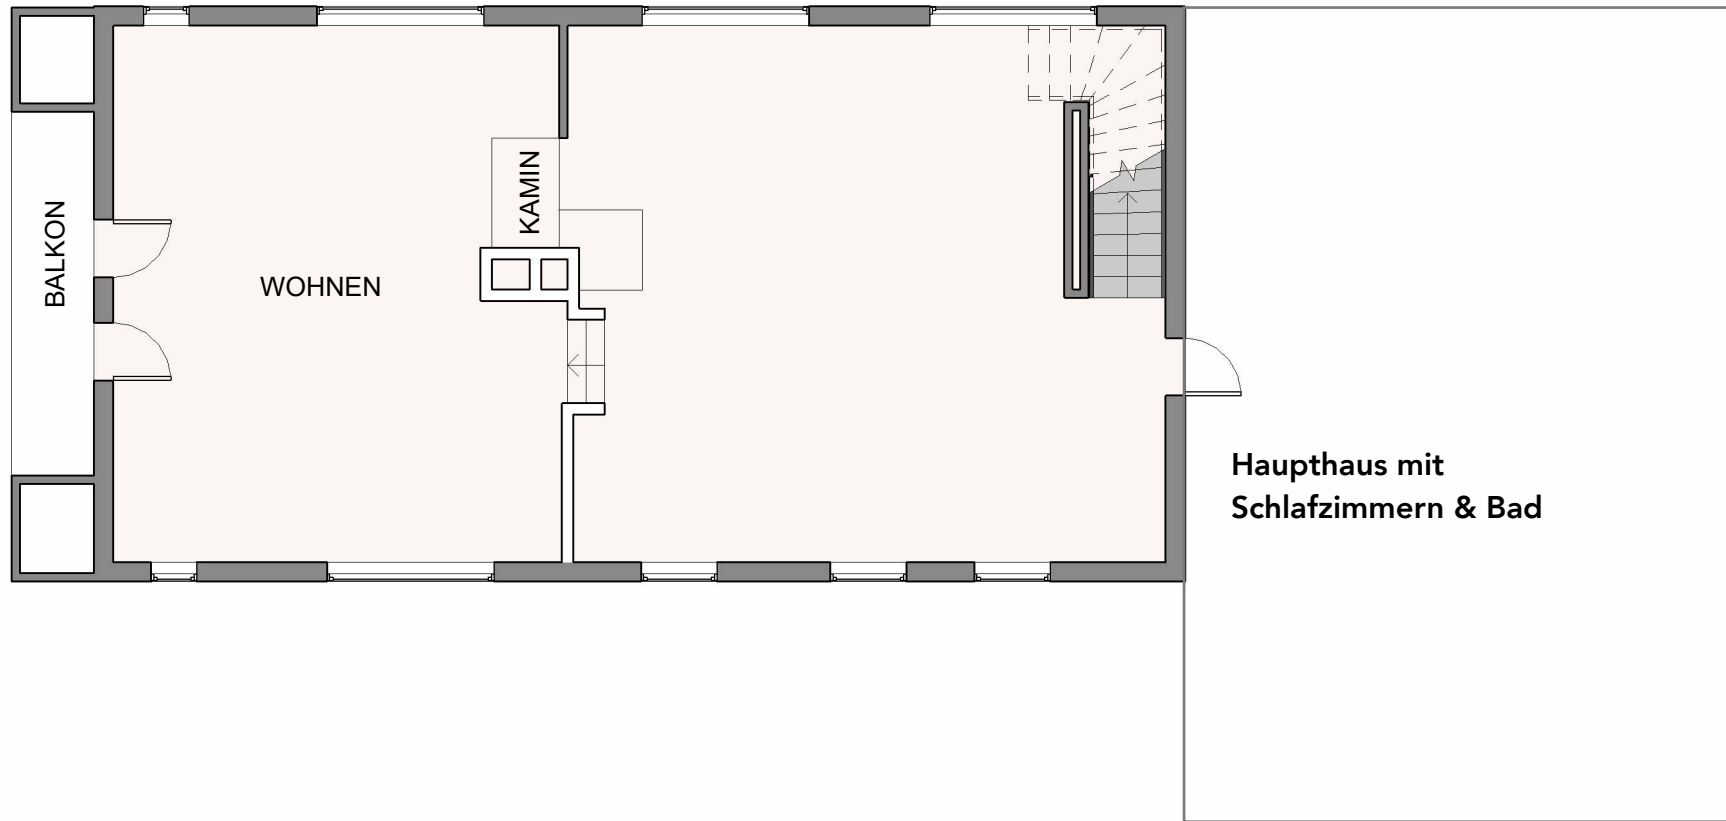

BALKON

WOHNEN

KAMIN

Haupthaus mit
Schlafzimmern & Bad