


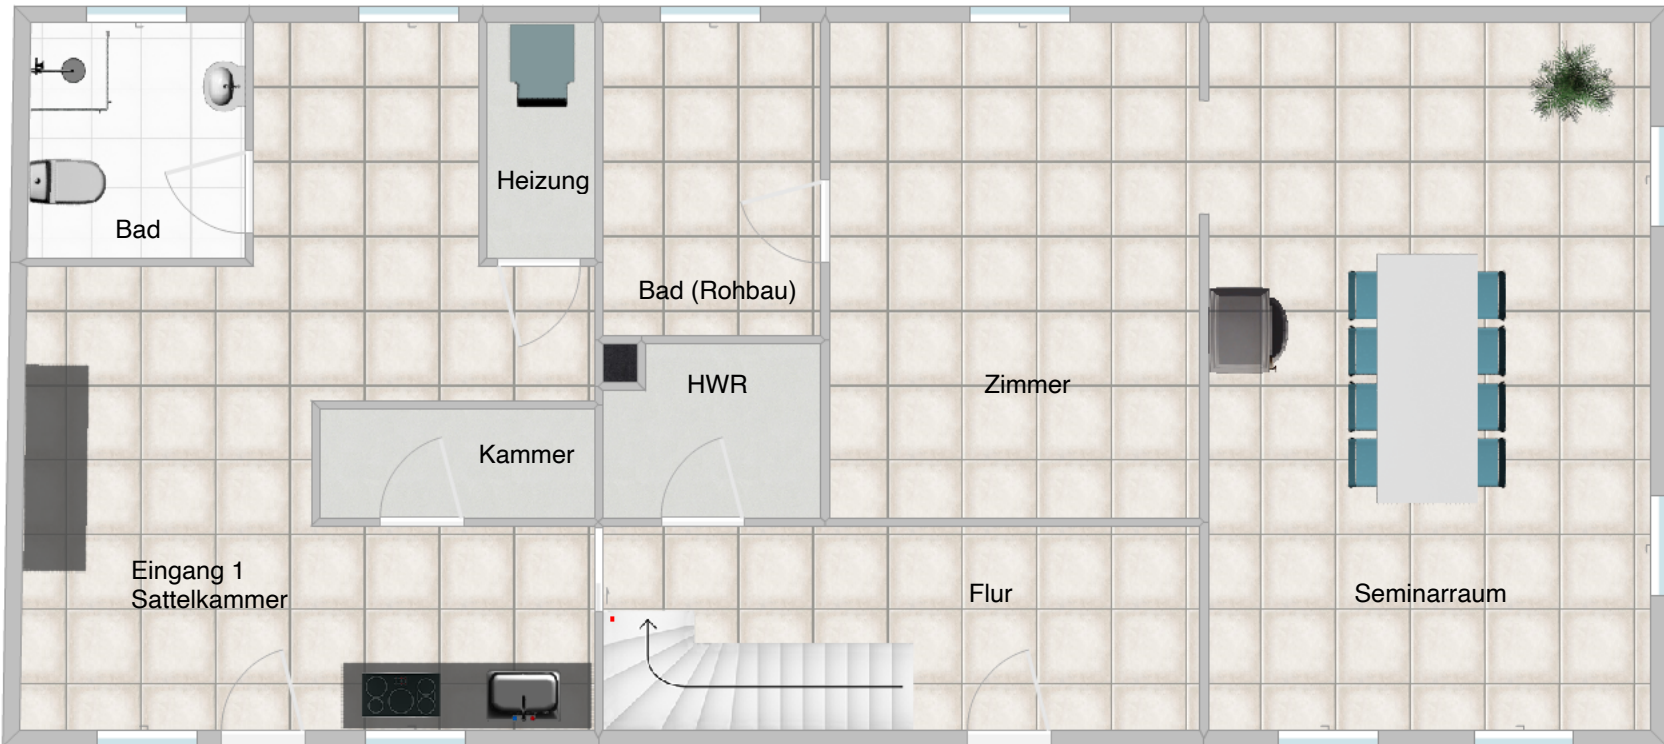

Hinweis: Die abgebildeten Grundrisse dienen der Veranschaulichung und sind nicht maßstabsgerecht. Die dargestellte Möblierung ist beispielhaft und nicht Bestandteil des Angebots. Änderungen bei Ausstattungen, Materialien sowie bei Maßen und Flächen bleiben vorbehalten. Alle Angaben erfolgen ohne Gewähr.